




tegenlichtbrug

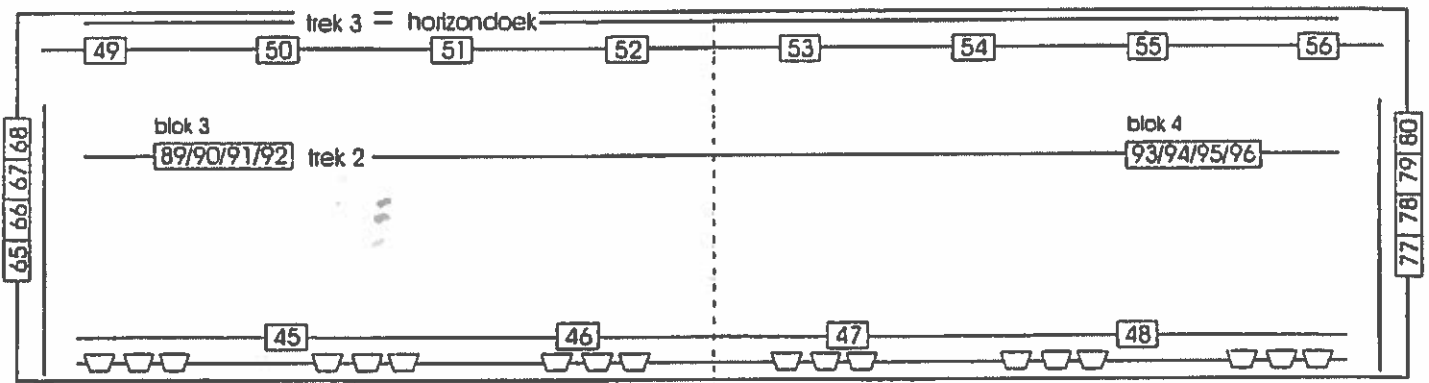

tussenbrug

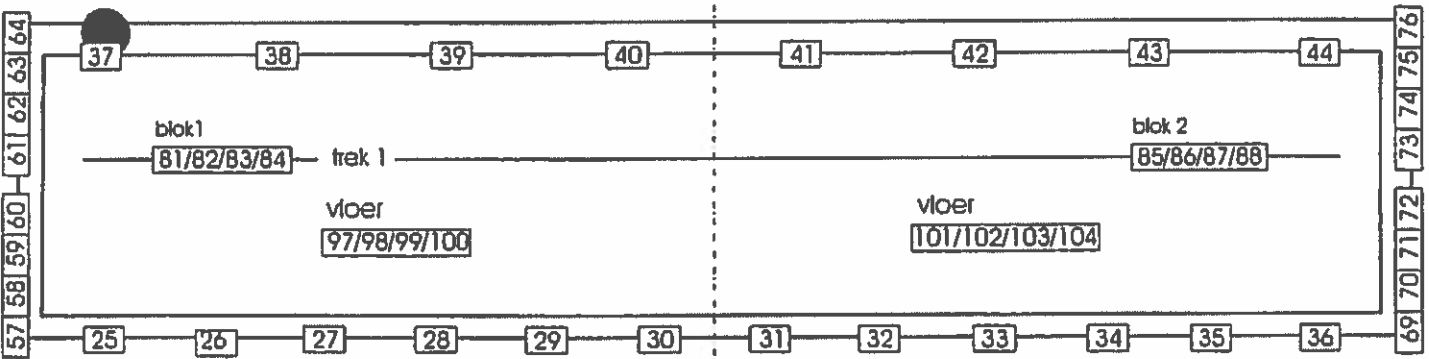

portaalbrug

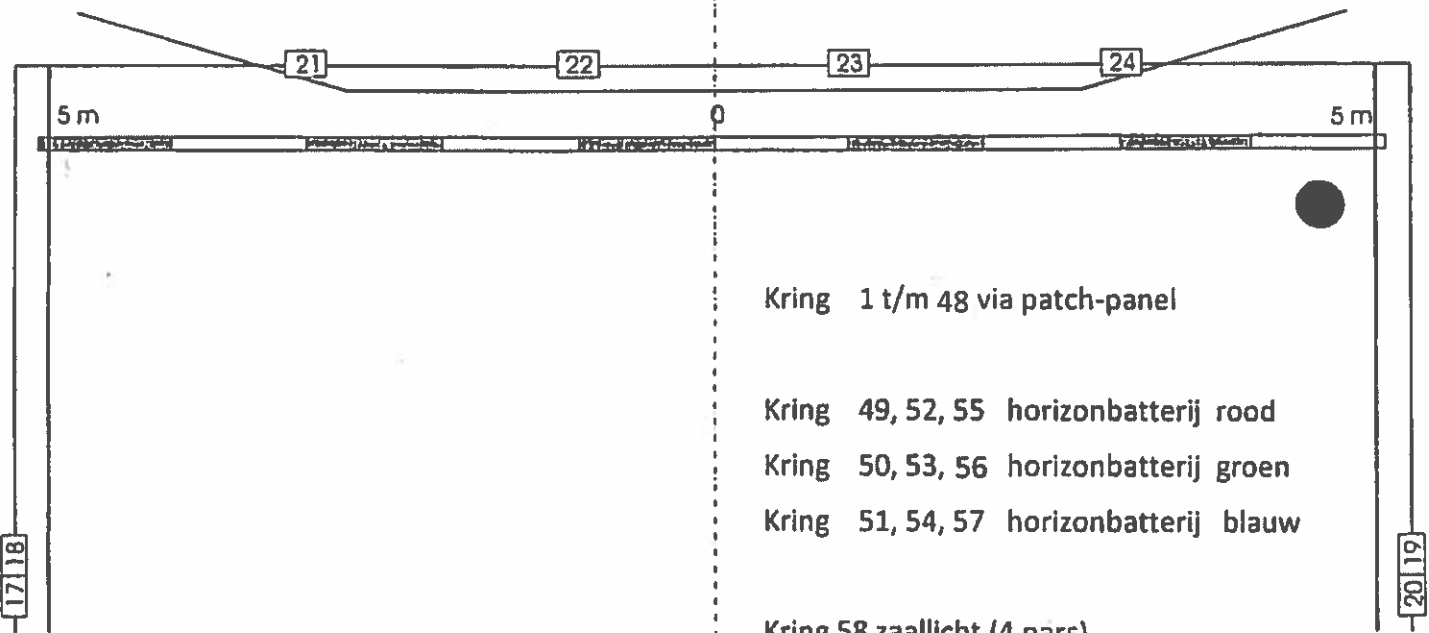

Kring 1 t/m 48 via patch-panel

Kring 49, 52, 55 horizonbatterij rood

Kring 50, 53, 56 horizonbatterij groen

Kring 51, 54, 57 horizonbatterij blauw

Kring 58 zaallicht (4 pars)

Kring 59 zaallicht (plafondspots)

Kring 60 zaallicht (wandlampjes)

1 2 3 4 5 6 7 8 9 10 11 12 13 14 15 16

Steigerzaal / patchaansluitingen

zijbrug

zijbrug