

## **Technische lijst Steigerzaal**

### **Laad- en losadres:**

Ridderstraat 23  
6511 TM Nijmegen  
T: 024-3273911

### **Algemeen:**


- Zaalcapaciteit: 144 personen (inclusief balkon)
- Speelvlak: 8m breed, 7,20m diep, 4,50m hoog
- 1 kleedkamer met douche (eventueel mogelijkheid meerdere kleedkamers te reserveren)
- Laad- en los: maximale opening is 1,60m breed bij 2,00m hoog.
- Regietafel techniek achter in de zaal
- Zaal is voorzien van loopgrid.
- 2 vrije trekken, 1 trek voor horizontadoek
- Zwart fond en zijzwart/poten aan rails
- Zwart voordoek
- Backstage, samen met Karolingenzaal
- Beamer, 7000 ansilumen op vaste positie in 'portaalbrug' aanwezig met shutter.
- Elektrisch bediend filmscherm achterkant middenbrug. (hxb: 2,76 x 4,90m.)
- Kawai R1 concertvleugel (195cm, 3 pedalen)
- ASL intercom met aansluiting regie en toneel rechts

### **Geluid:**


- Zaalgeluid: 2x top d&b Ci90+ 2x sub d&b Cisub powered met d&b D6 amplifier , Axxis Nanoscope balcony speakers.
- Geluidsregeltafel: Midas M32, 32 kanaals input, 6 aux in/out, 16 bussen + koptelefoon
- Monitoren: 4 x d&b minimax 12 powered met QSC-rmx 1850HD, een groter aantal op aanvraag.
- 14 x K&M microfoonstatieven
- Apparatuur:
  - o Dubbele CD-speler (Numark CDN22 MK4), op aanvraag beschikbaar.
- Microfoons/DI's:
  - o 5 x Shure sm58
  - o 3 x Shure sm57
  - o 4 x Shure sm87
  - o 2 x Sennheiser 521
  - o 2 x Sennheiser 509
  - o 4 x Oktava Mk-012 instrument condenser
  - o 1 x AKG D112
  - o 4 x Beyerdynamic opus 87 condensator
  - o 4 x Klark Teknik DI (actief)


## **Licht:**

- 48 vrije dimmers 2,3KW, MA-lighting, dmx gestuurd.
- Lichttafel: ADB Liberty, 201 channels
- 104 prikpunten, waarvan 8 op de vloer
- 4 x torentje en 4 x vloerstatief
- Zaalbrug, Front: 8 x ADB 1kW PC, 6 x ADB 1kW zoomprofiel
- Horizonbatterij: 18 armaturen: 3 kleuren, elk 6 armaturen, kanaal 49 t/m 57
- Los:
  - o 18 x Thomas PAR64 1kW CP62 medium flood
  - o 6 x PAR64 1kW CP60 very narrow
  - o 32 x ADB 1kW PC C103 met barndoors
  - o 5 x 1kW Selecon Pacific zoomprofiel
  - o 1 x 650W Selecon Pacific zoomprofiel
- Zaallicht:
  - o Kanaal 58 (4 x Par)
  - o Kanaal 59 (plafondspots)
  - o Kanaal 60 (wandlampjes)

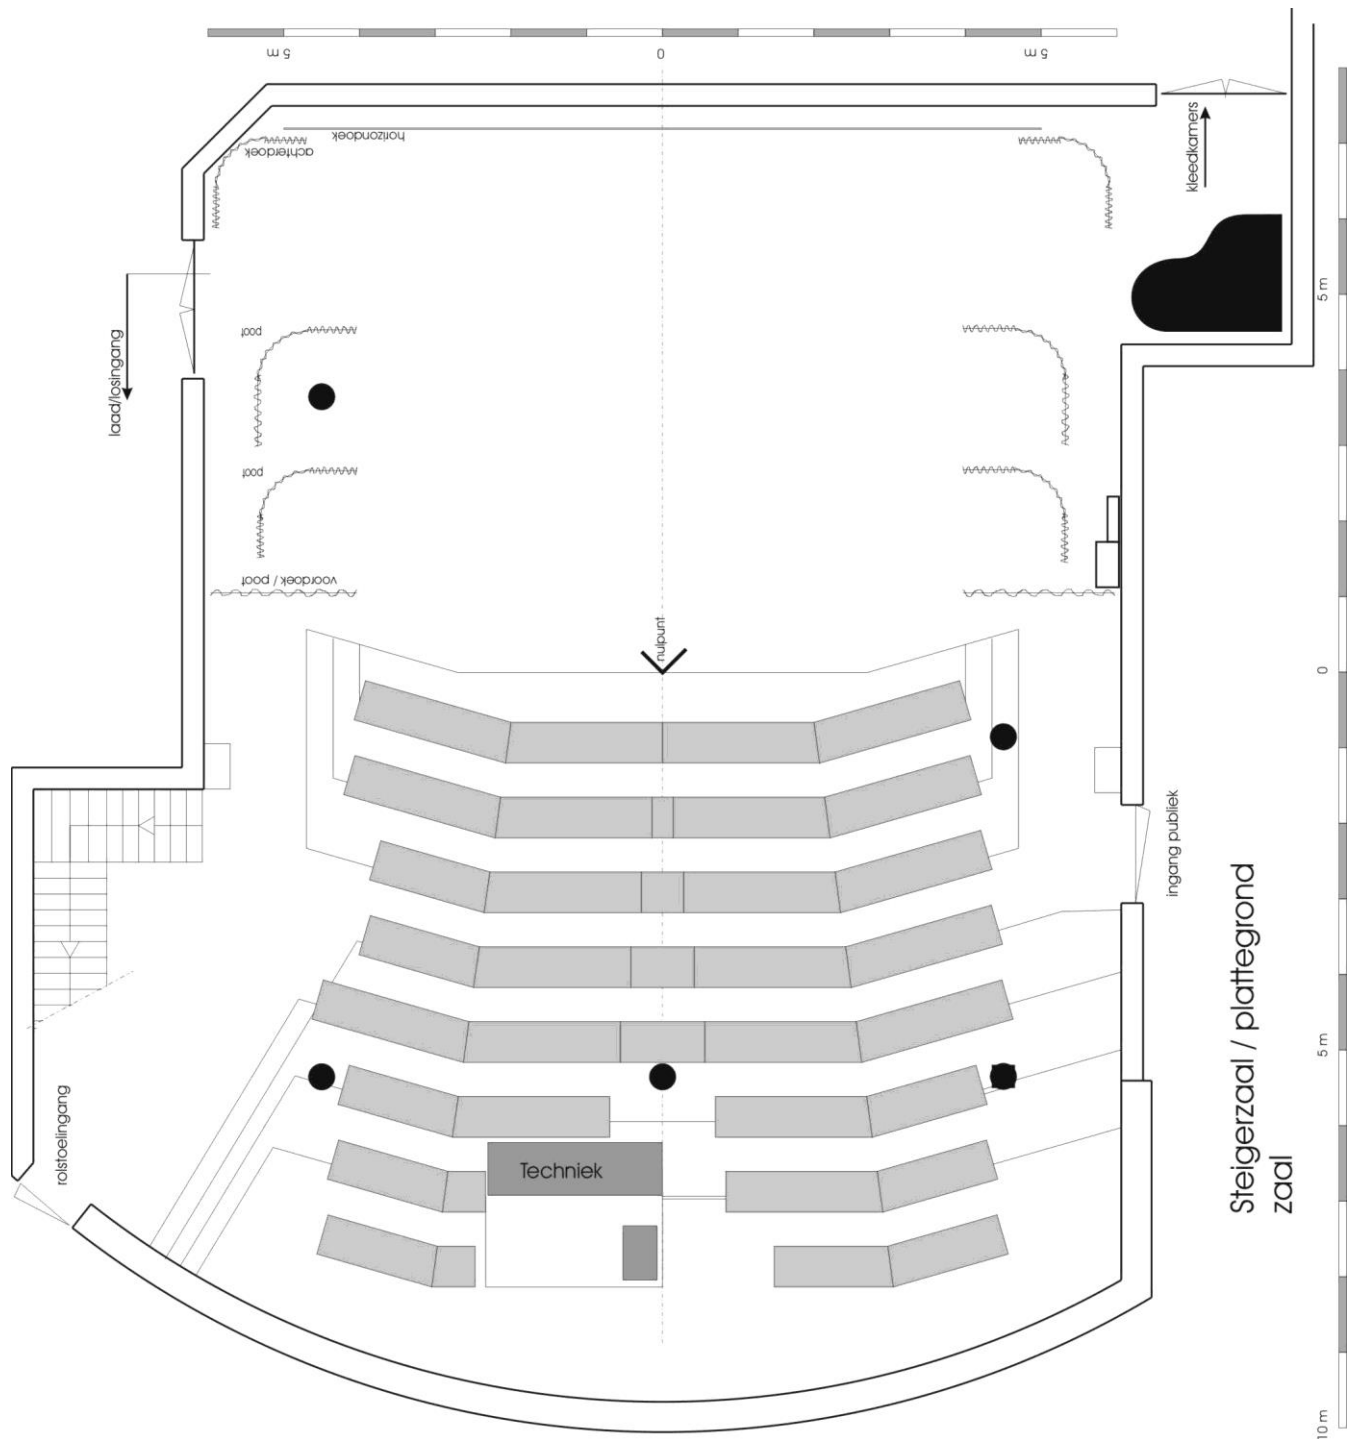


Podium netto 7,20 m diep (Nulpunt tot horizondoek); bruto 7,50 m diep (nulpunt tot achtermuur) en 8,00 á 10,40 m breed (breedte is afhankelijk van inrichting coulissen, links staat een kolom)  
 Er zijn 3 coulissen links en rechts.  
 Het podium is voorzien van een voordeek, achterdoek en horizondoek.

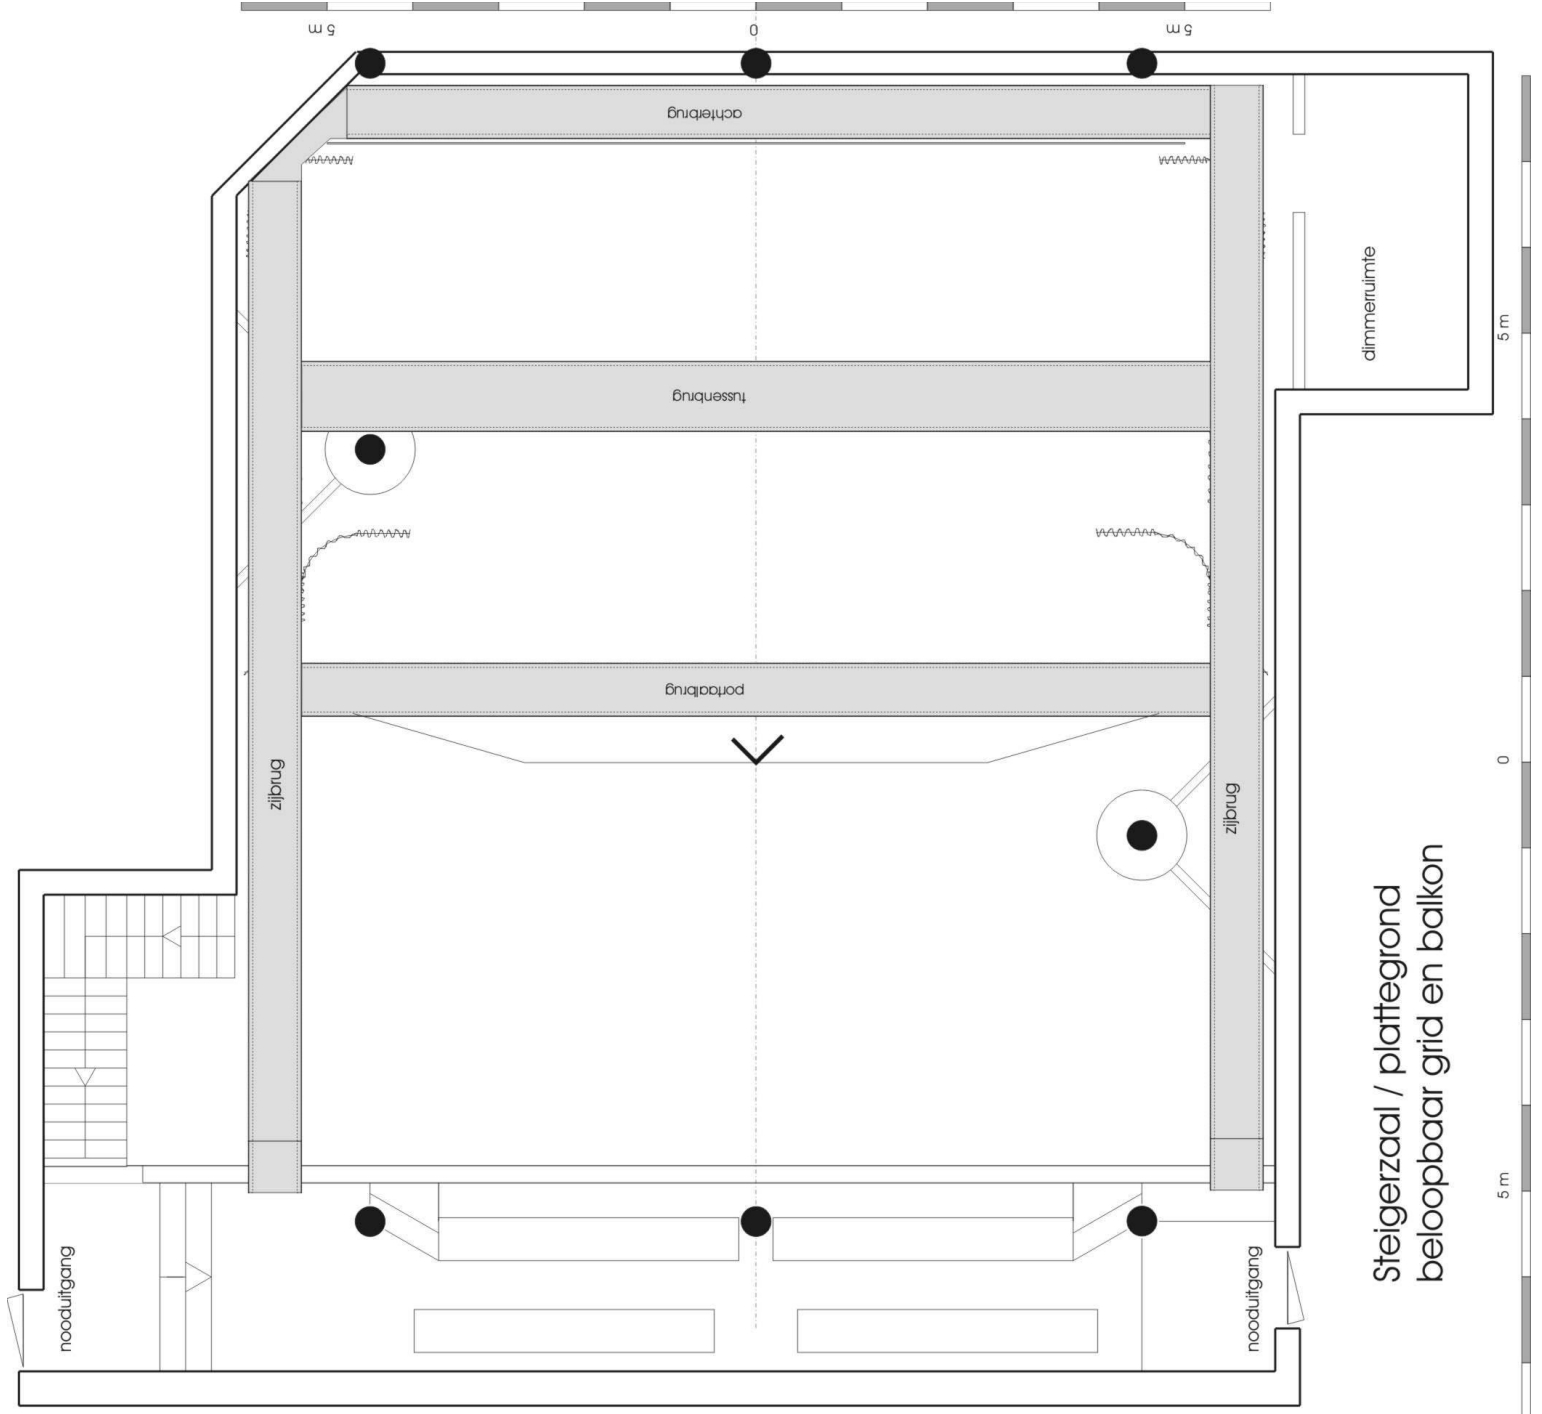

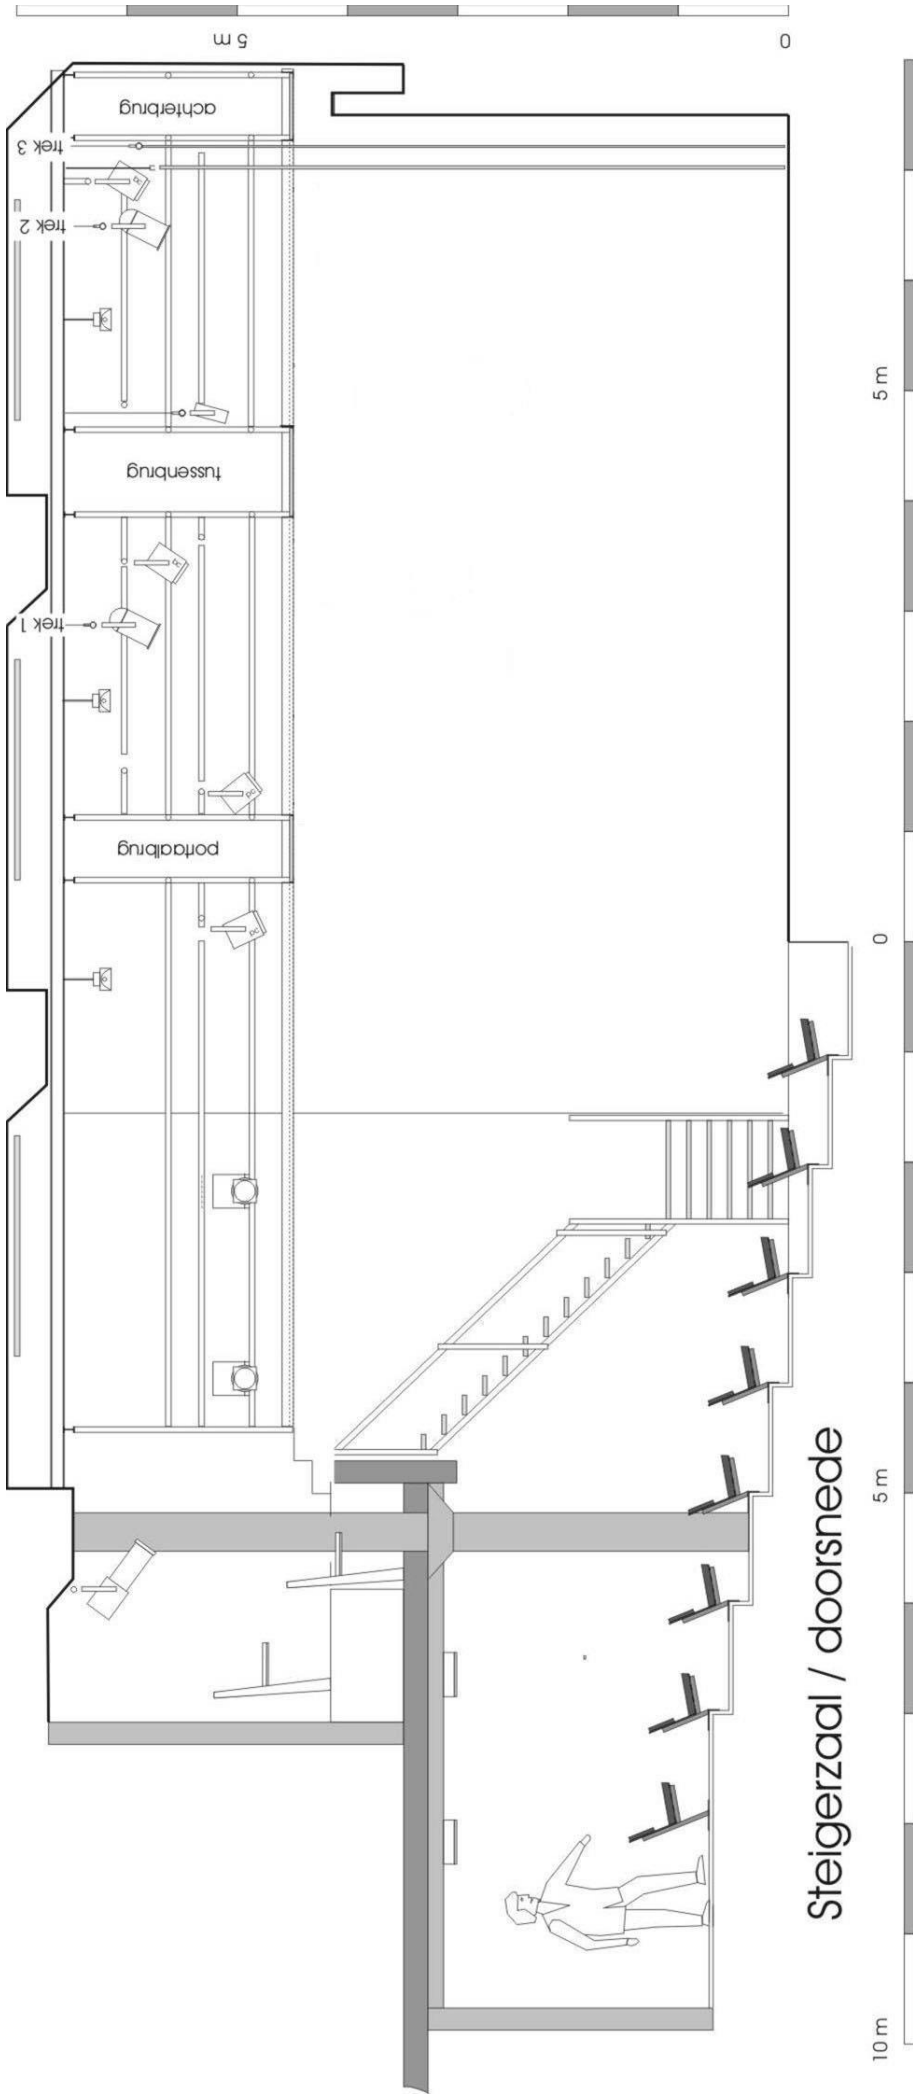

Steigerzaal / doorsnede

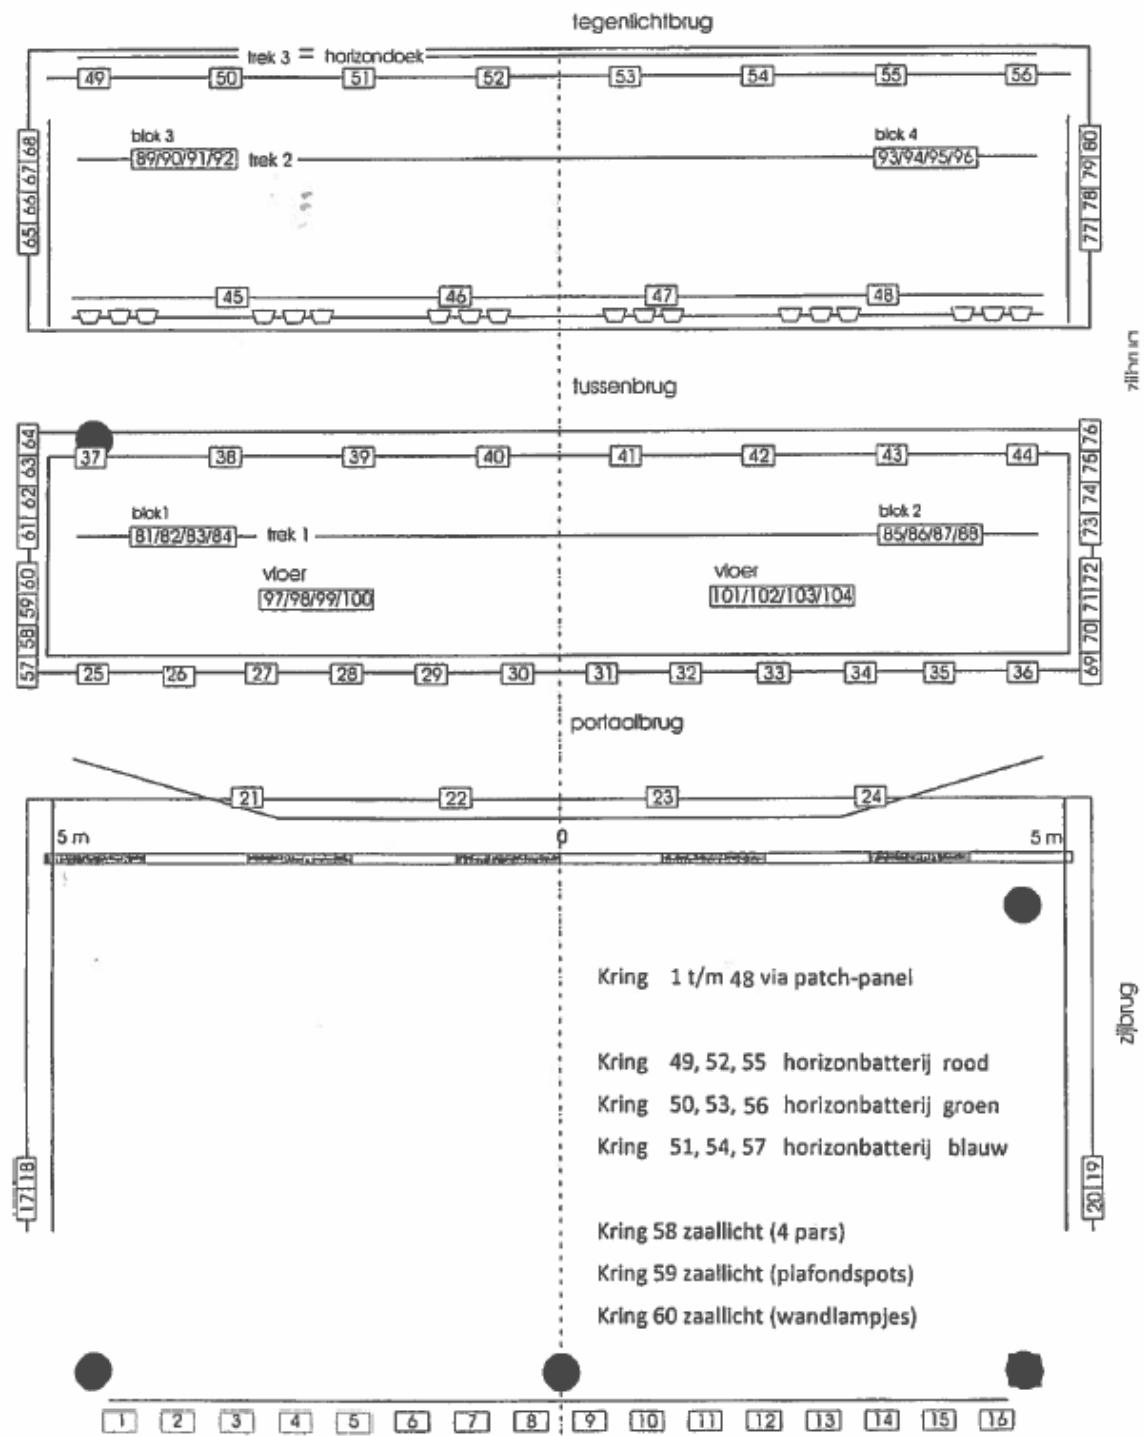

Steigerzaal / patchaansluitingen